


재활용처리계통도

Scale = None

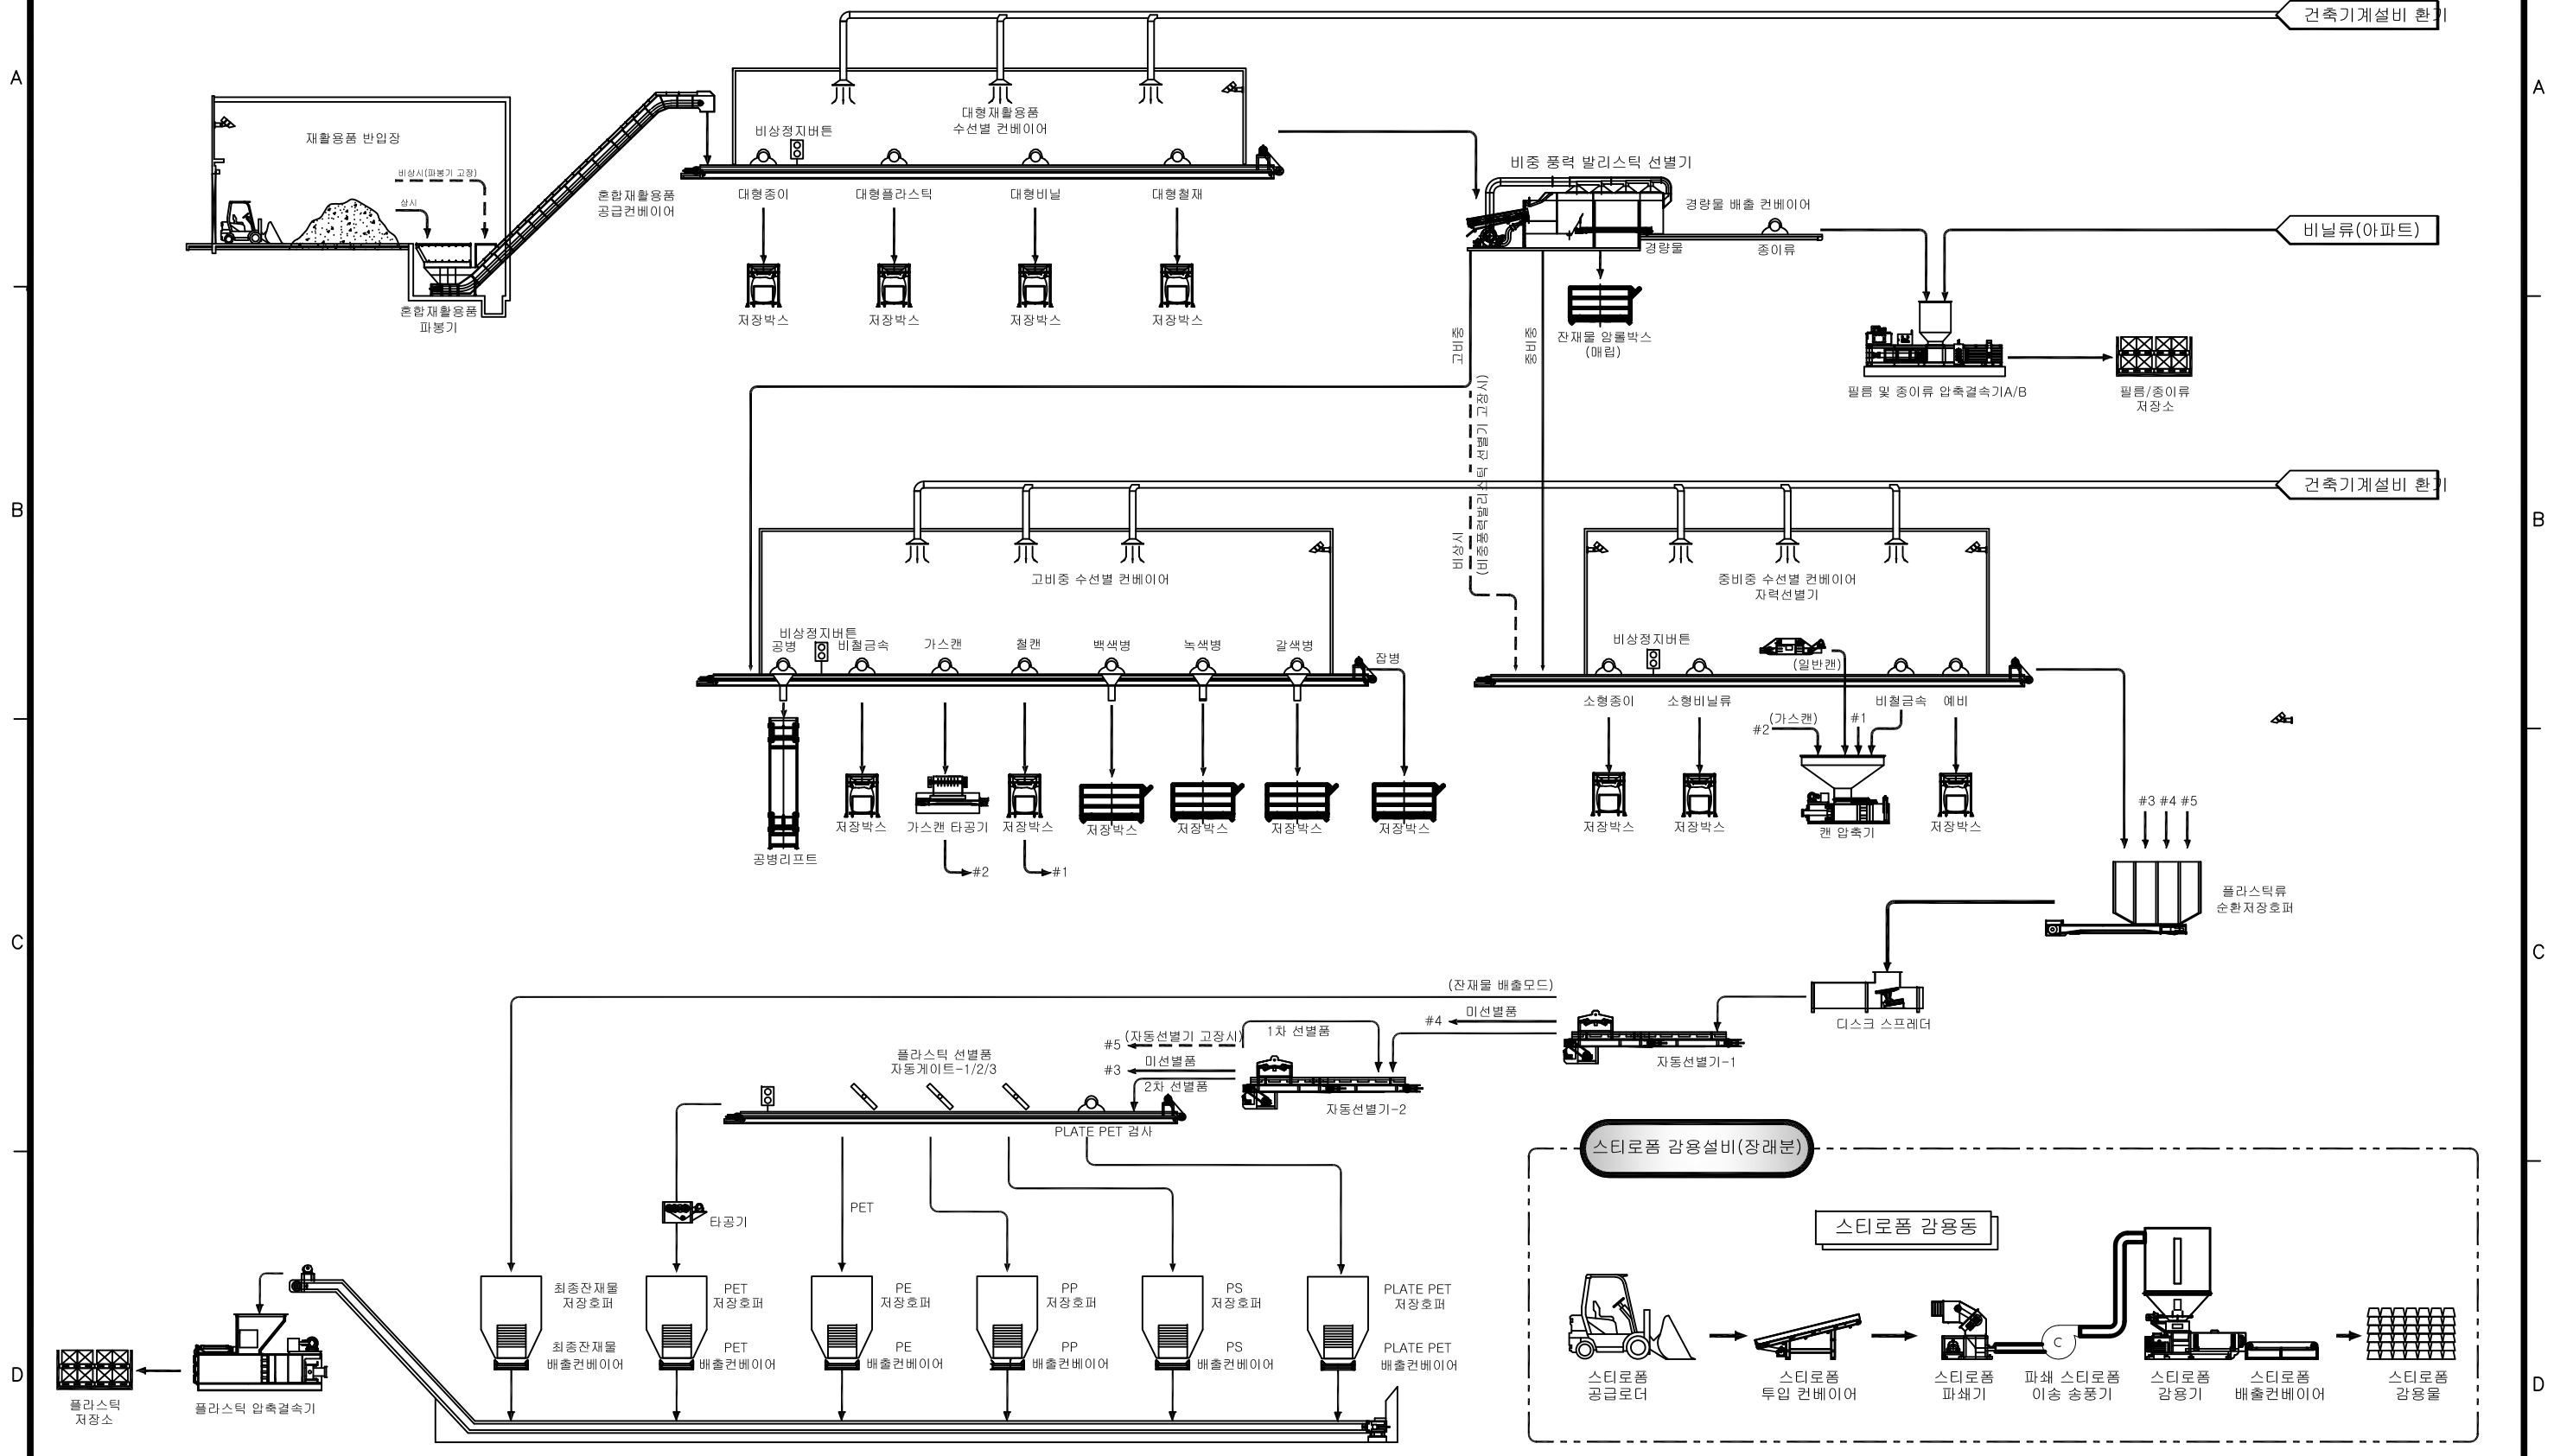

용역명	발주자	설계자	도면명	설계	축척	NONE
			재활용처리계통도	검토	도면번호	
				승인	일자	